


Event Spaces

LG/F Palace Academy 地下底层 故宫学堂

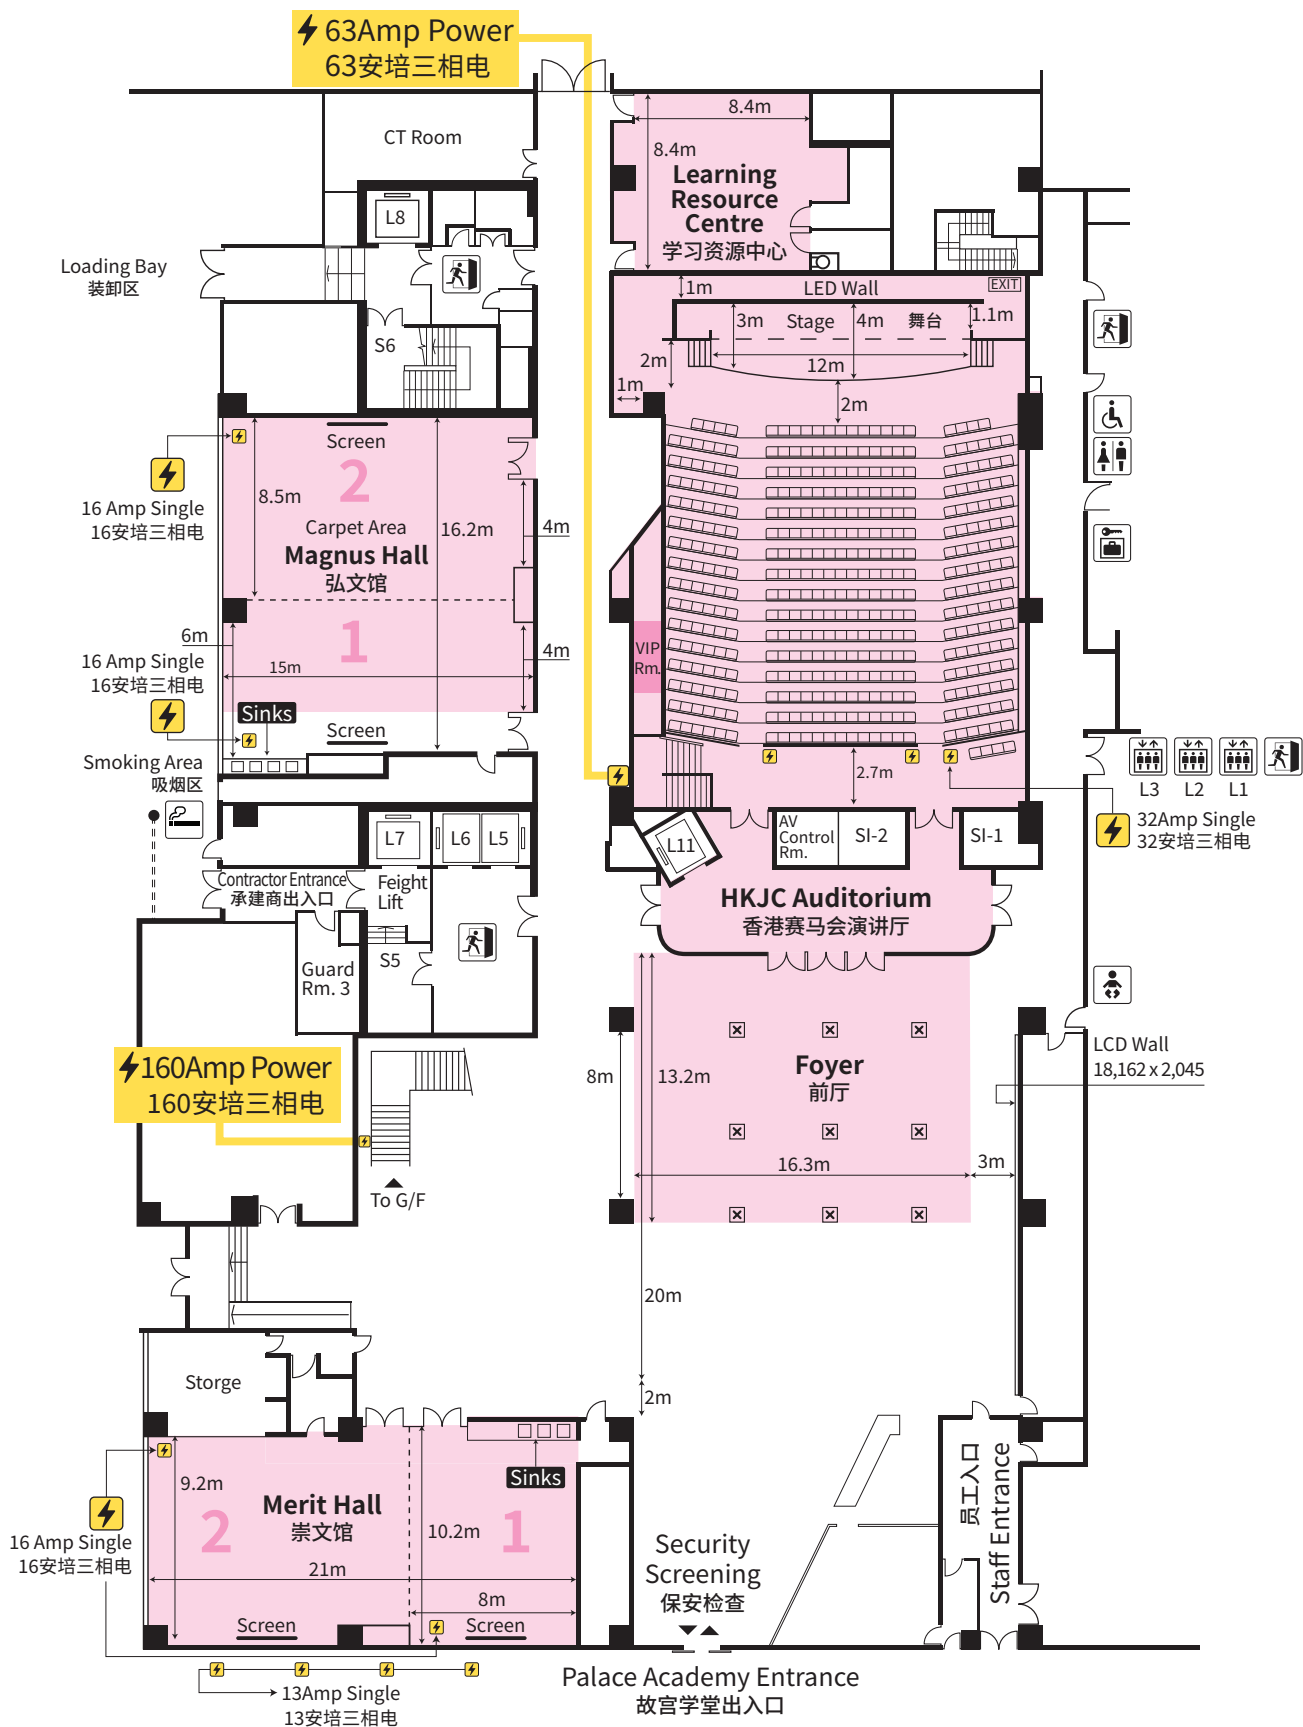

☒ Floor Box

Please note:

* All dimensions are provided for reference purposes only and are subject to adjustment based on actual site conditions.

* Floor Plan is not to scale

Ceiling Height: Merit Hall ~ 2.6m

Magnus Hall ~ 2.7m

注意事项:

* 所有尺寸因应实际场地而有所调整, 仅供参考之用。

* 平面图并非按照比例绘画, 仅供参考之用。

楼顶高度: 崇文馆: 约 2.6 米

弘文馆: 约 2.7 米



香港故宫文化博物馆
Hong Kong Palace Museum