


Event Spaces

LG/F Palace Academy 地下底層 故宮學堂

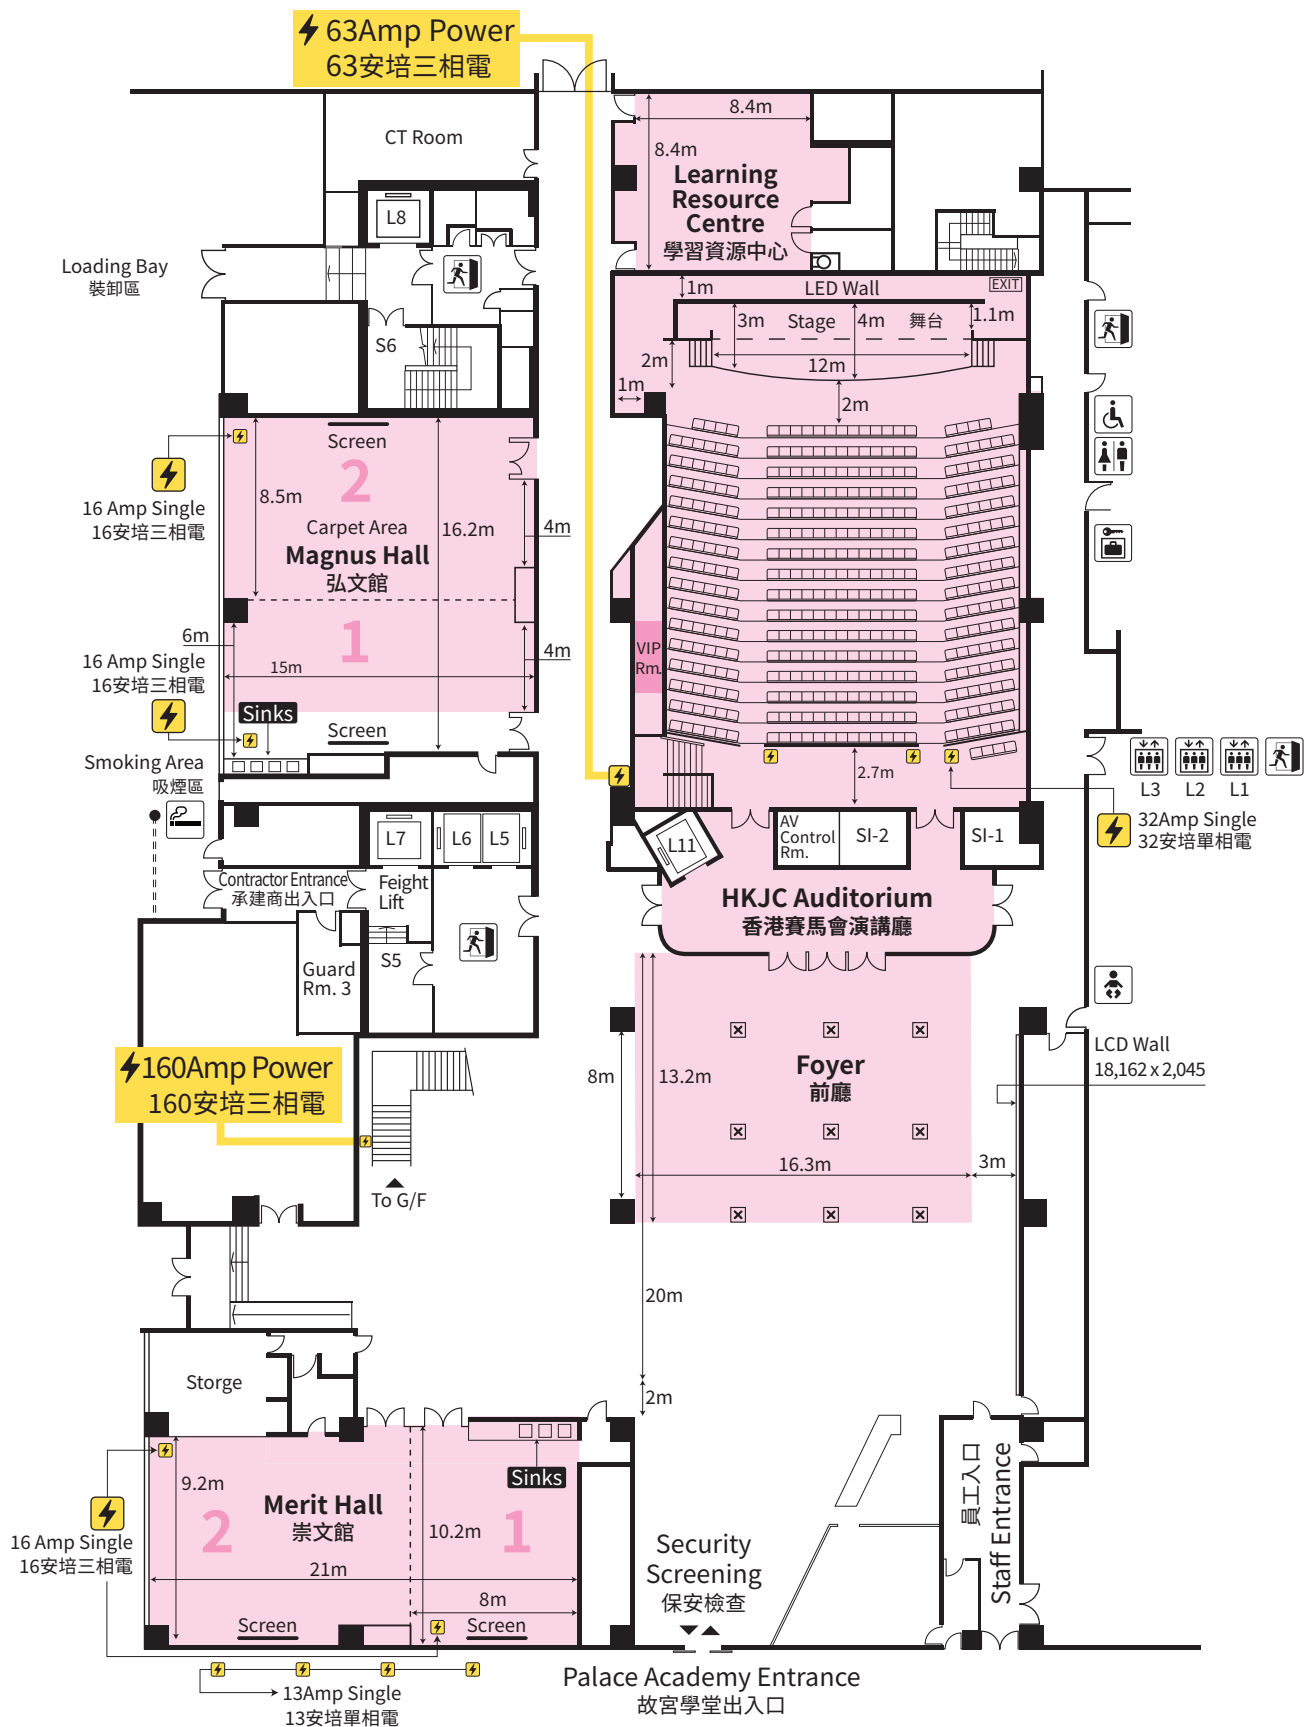

☒ Floor Box

Please note:

* All dimensions are provided for reference purposes only and are subject to adjustment based on actual site conditions.

* Floor Plan is not to scale

Ceiling Height: Merit Hall ~ 2.6m

Magnus Hall ~ 2.7m

注意事項:

* 所有尺寸因應實際場地而有所調整, 僅供參考之用。

* 平面圖並非按照比例繪畫, 僅供參考之用。

樓頂高度: 崇文館: 約 2.6 米

弘文館: 約 2.7 米



香港故宮文化博物館
Hong Kong Palace Museum